




LEGENDA

Zonizzazione: stato di fatto

- Strutture cimiteriali esistenti
- Aree per sepolture a terra
- Aree pavimentate
- Aree verdi cimiteriali
- Aree verdi esterne
- Reticolo idrico
- Fascia di rispetto del RIM
- Alberi e siepi esistenti

Zonizzazione stato di progetto

- Individuazione delle aree di intervento
 - ① Realizzazione nuovi servizi cimiteriali comuni: nuovo servizio igienico per persone a ridotta capacità motoria e nuovo spogliatoio per gli addetti alle operazioni cimiteriali
 - ② Realizzazione nuove aree cimiteriali - Campate di loculi
 - ③ Realizzazione nuove aree cimiteriali - Giardino delle Rimembranze
 - ④ Sistemazione accesso secondario tramite opere di pulizia e allargamento dell'area asfaltata esistente
 - ⑤ Individuazione del nuovo deposito
- Nuove strutture cimiteriali
- Nuovo percorso pavimentato
- Individuazione nuovo "Giardino delle Rimembranze"
- Area asfaltata da sistemare (rimozione della vegetazione)

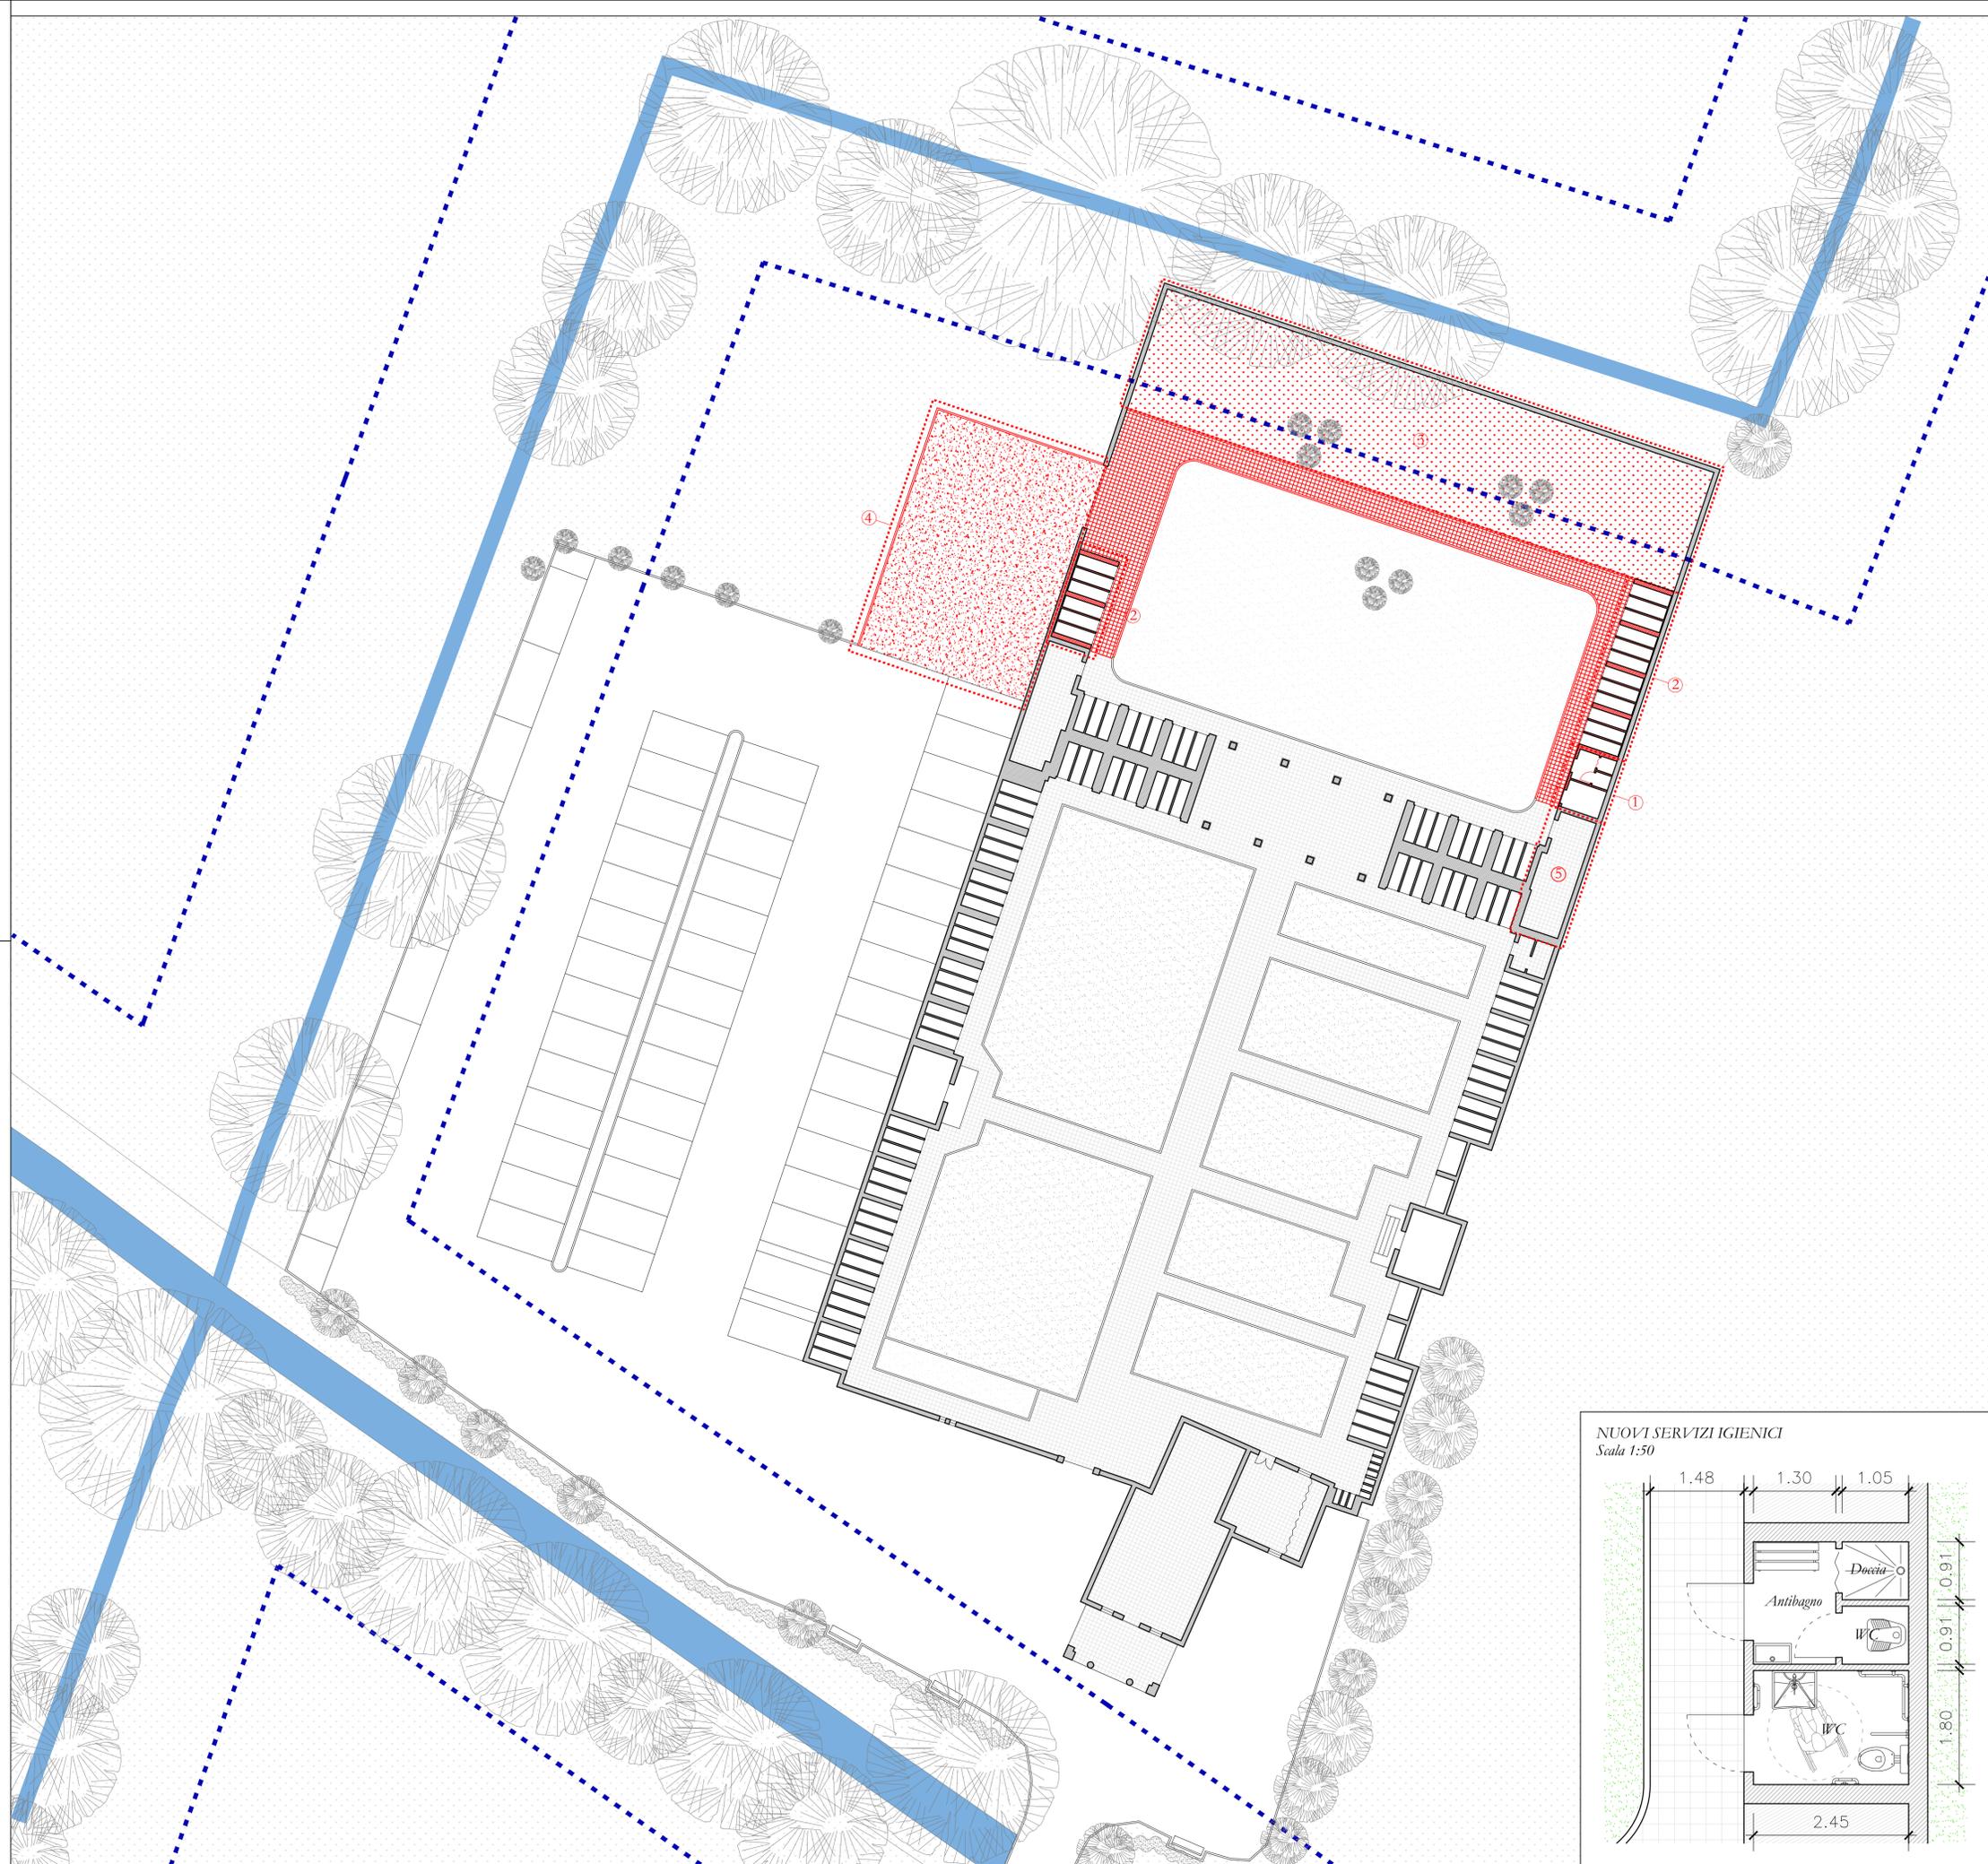

NUOVI SERVIZI IGIENICI
Scala 1:50

